


# 舞洲スポーツアイランド 空の広場簡易図面

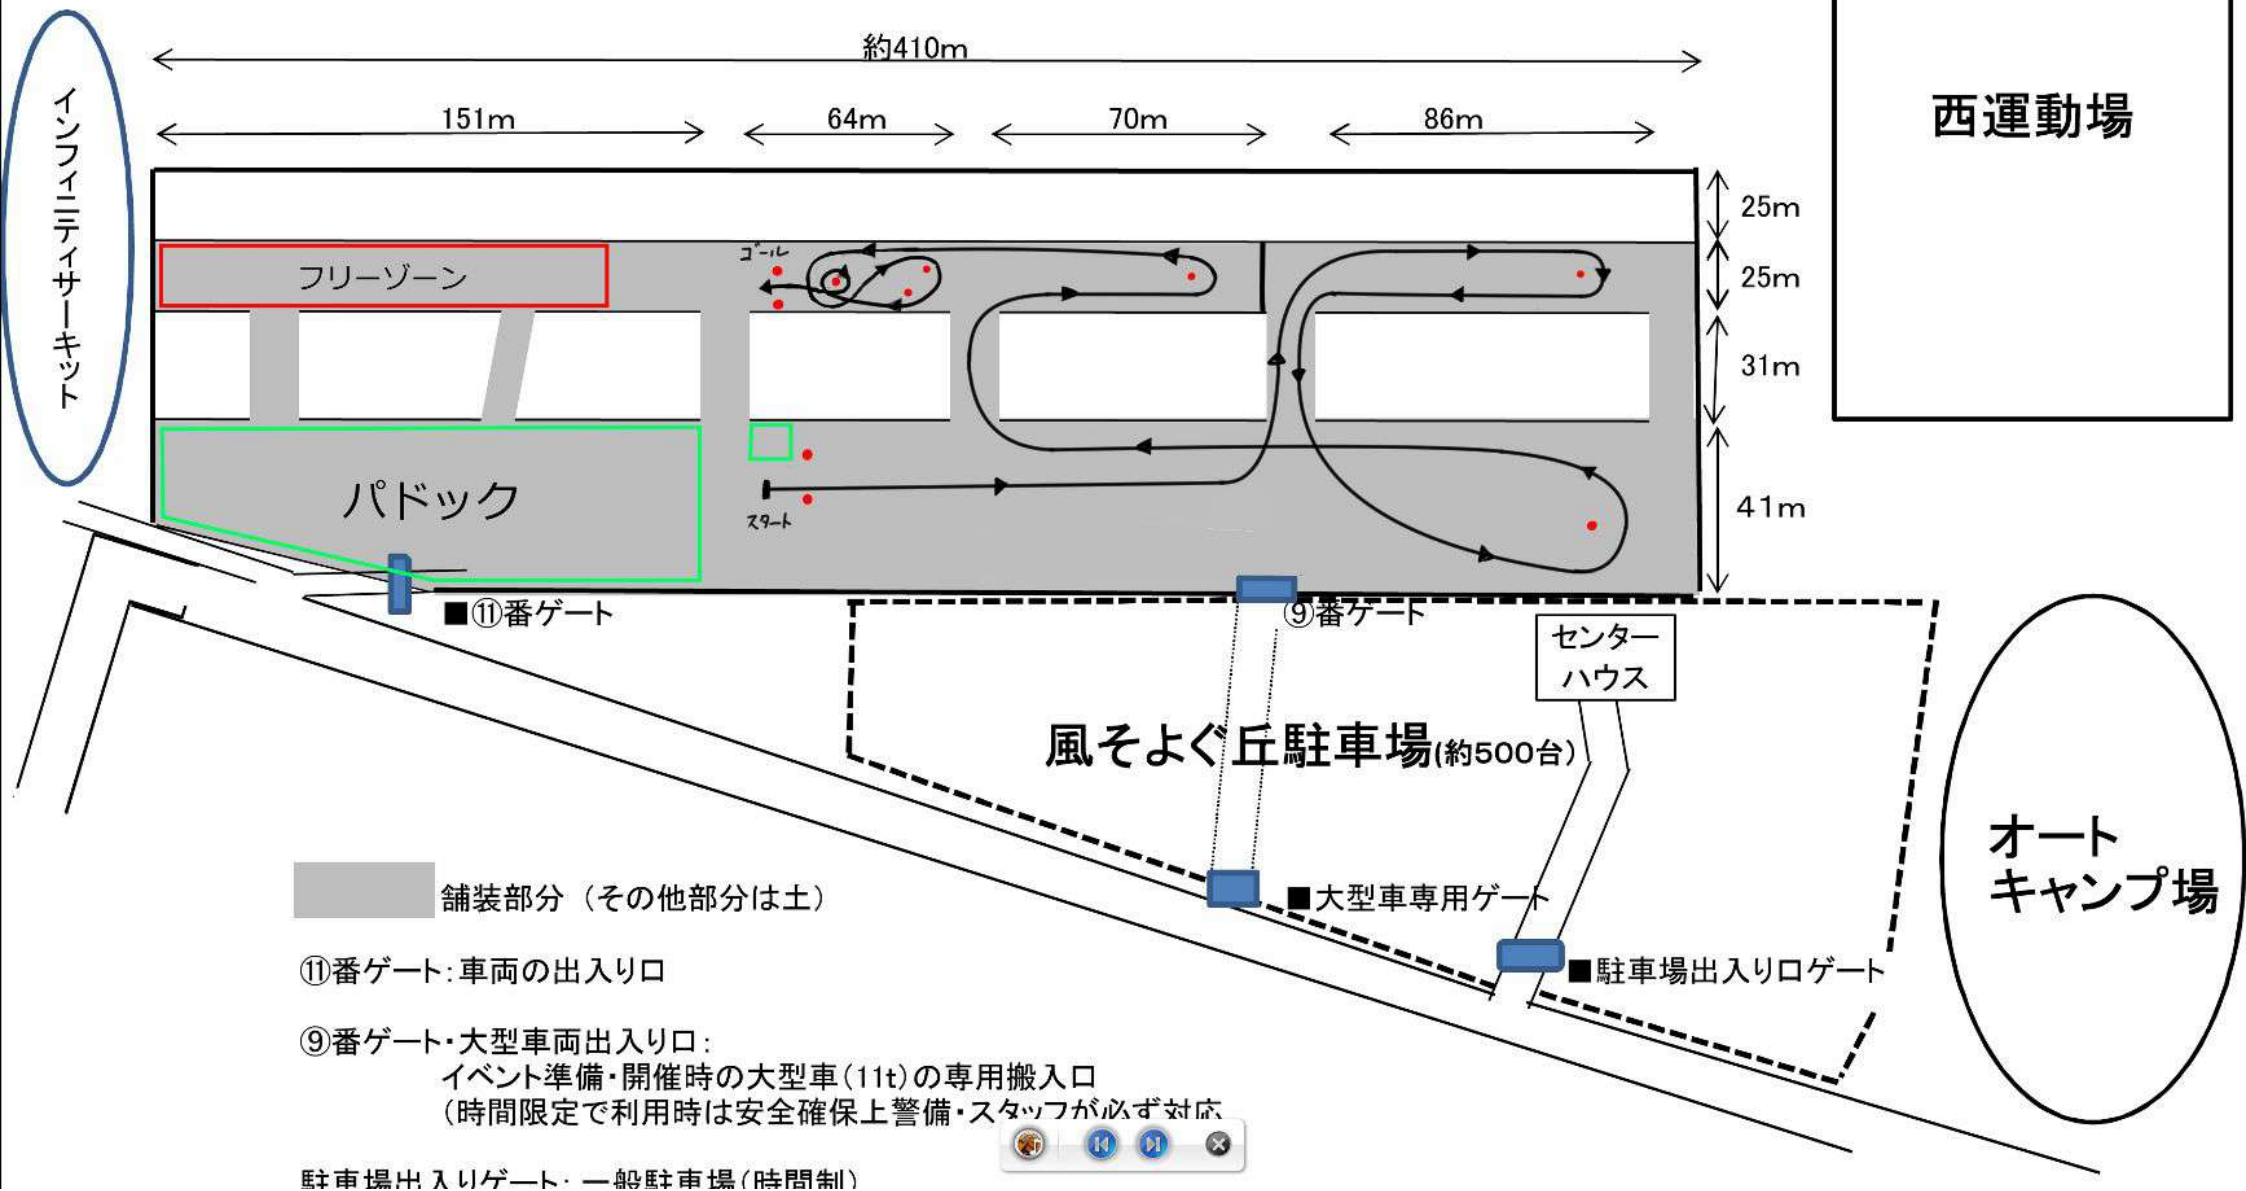

■ 舗装部分 (その他部分は土)

⑪番ゲート: 車両の出入り口

⑨番ゲート・大型車両出入り口:  
イベント準備・開催時の大型車(11t)の専用搬入口  
(時間限定で利用時は安全確保上警備・スタッフが必ず対応)

駐車場出入りゲート: 一般駐車場(時間制)

